




# Planimetria dettagliata

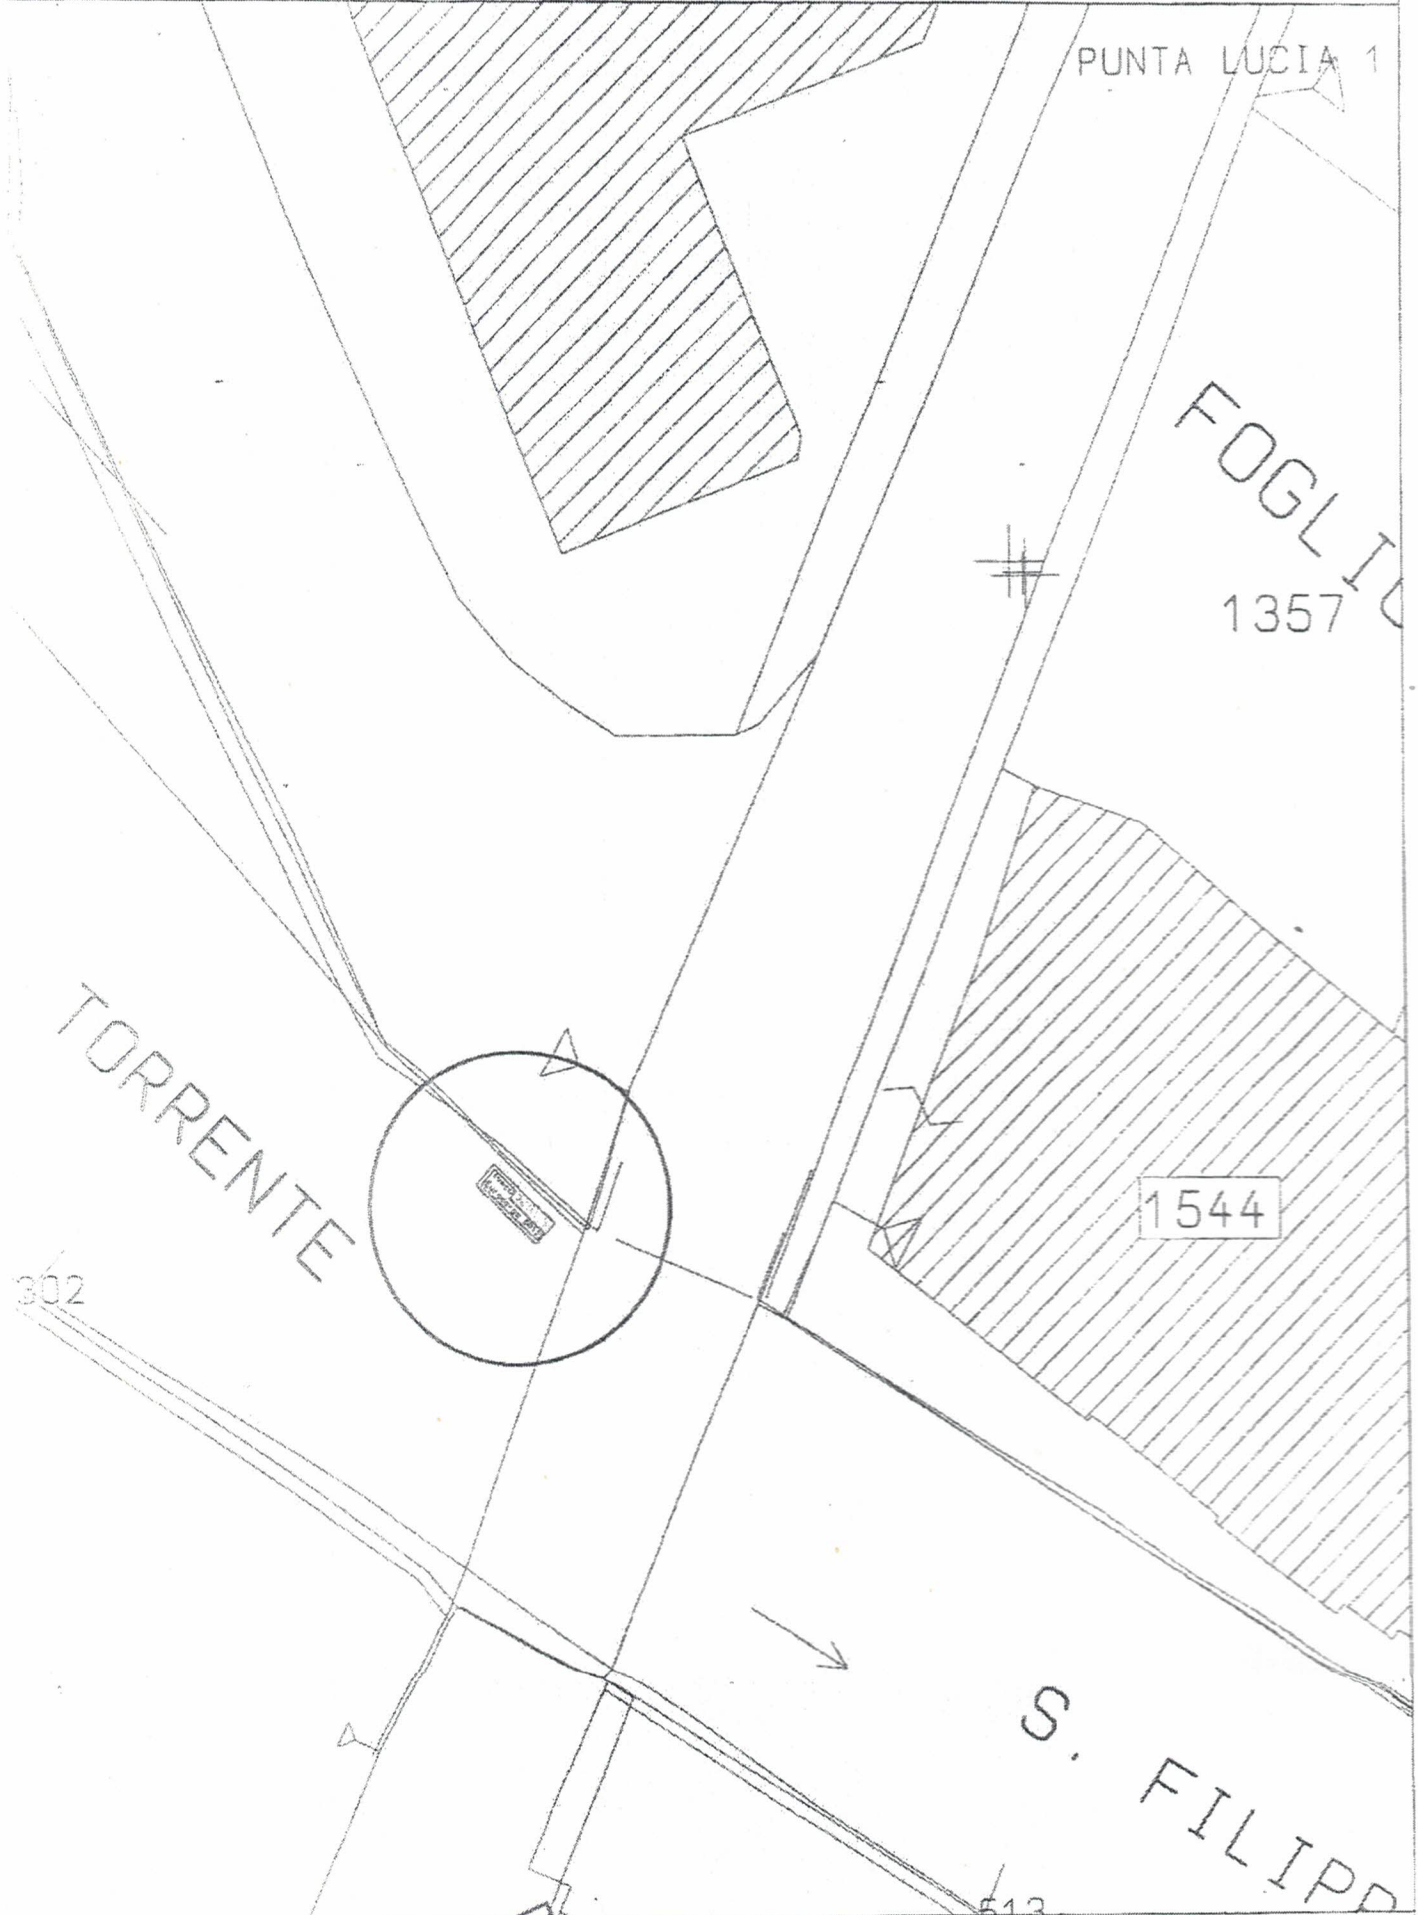


Scala 1 : 500 - Formato A4





9021  $\frac{2}{32.41}$

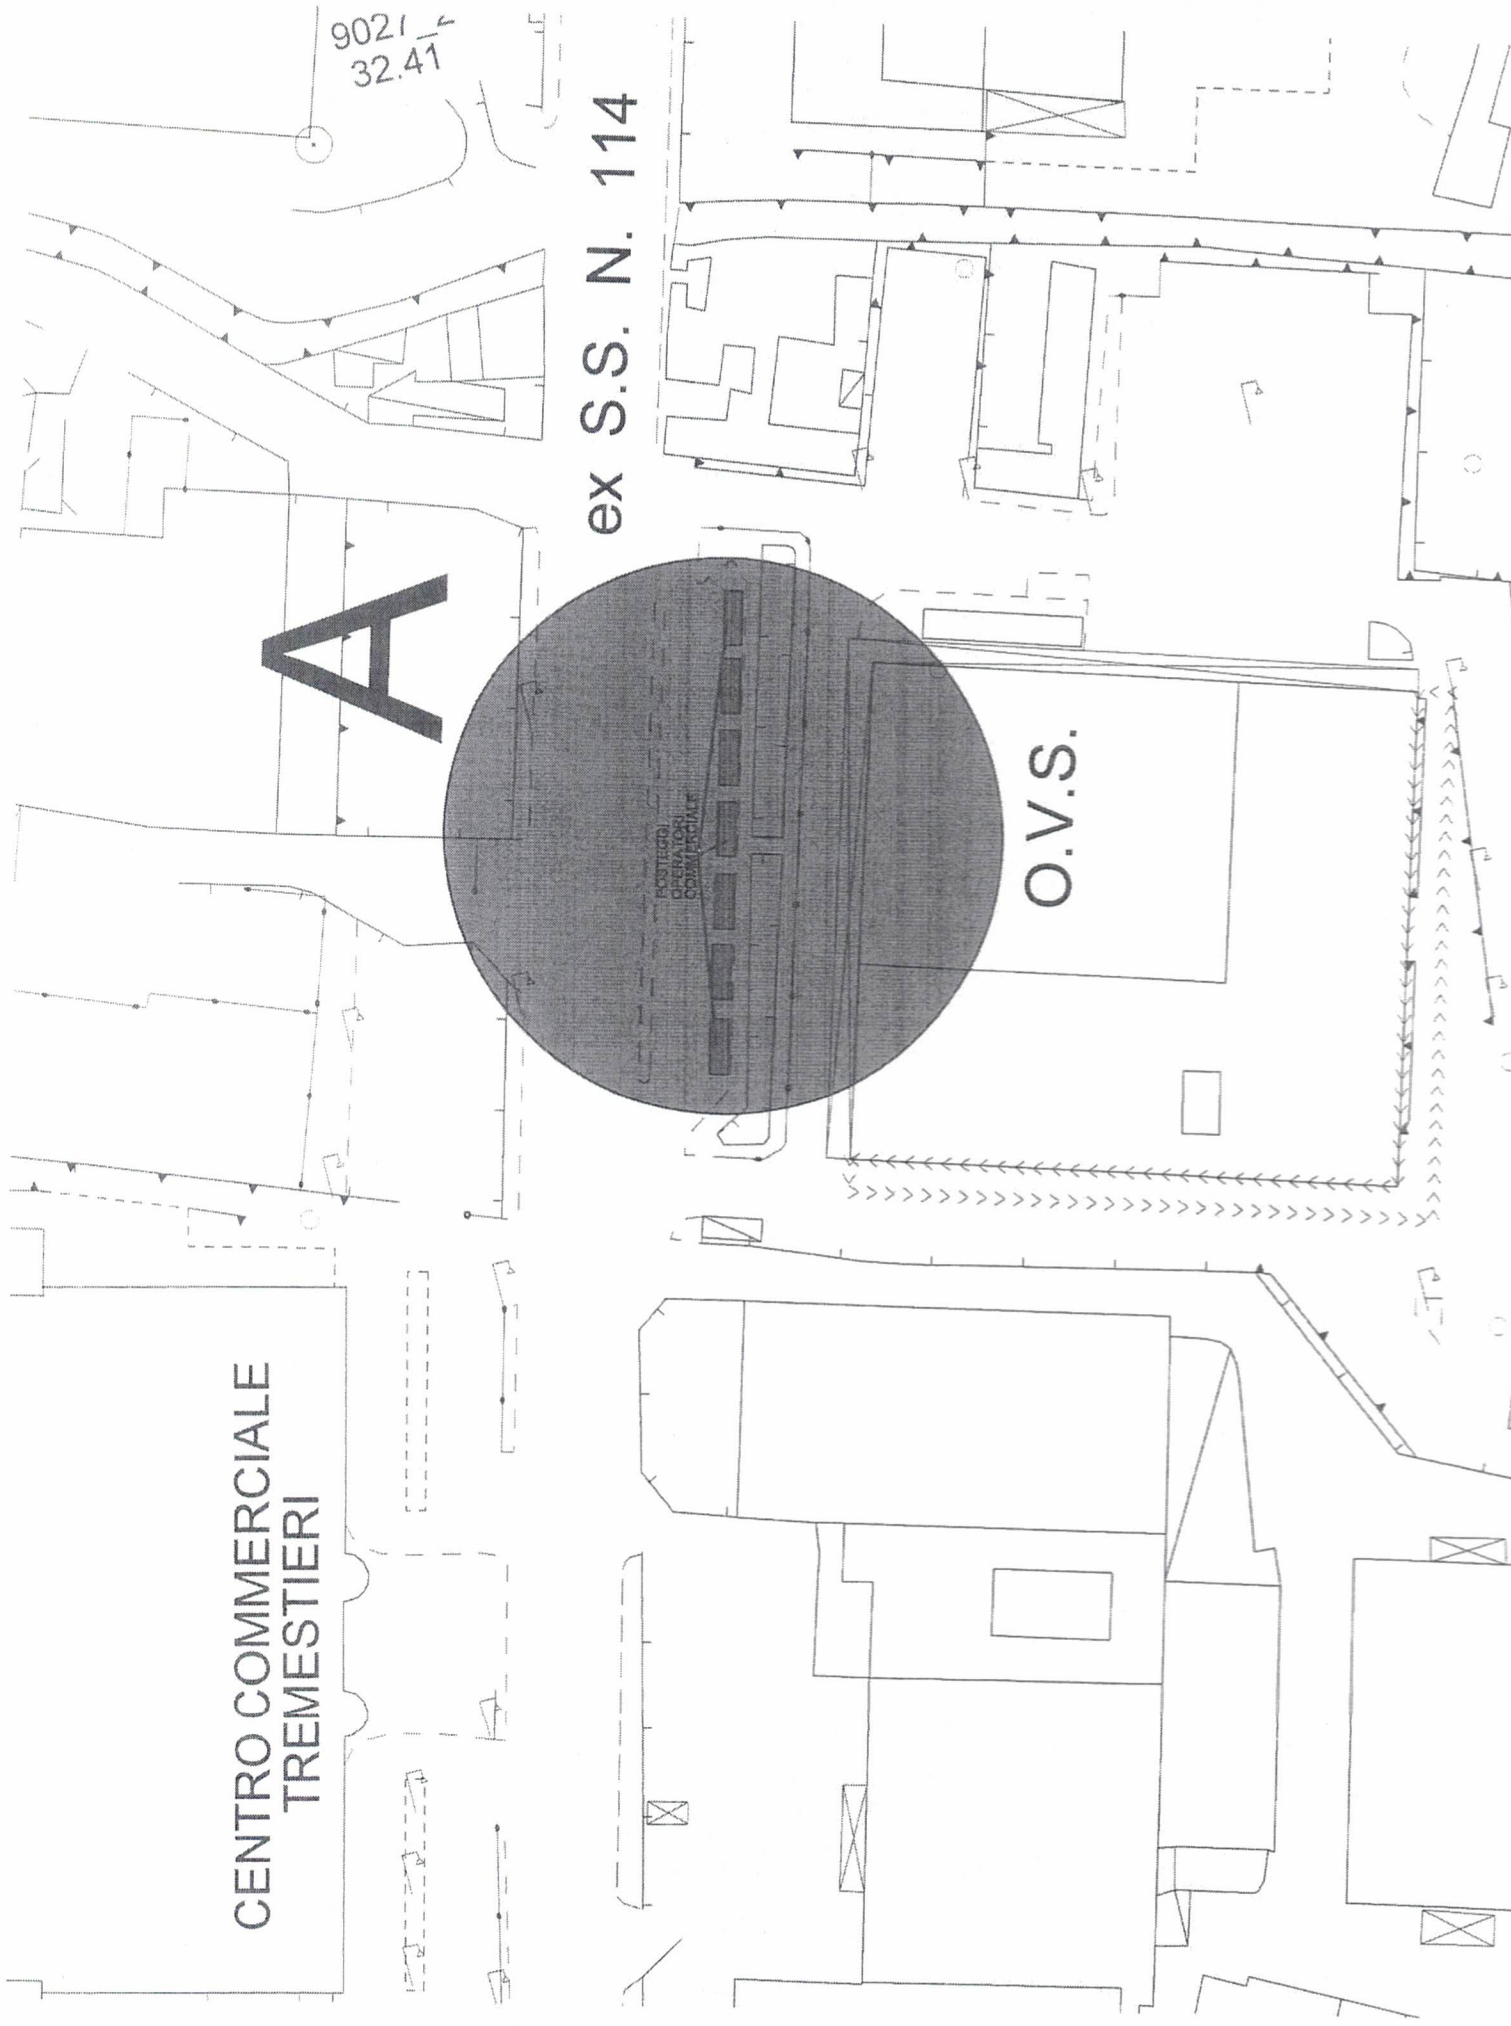

ex S.S. N. 114

CENTRO COMMERCIALE  
TREMESTIERI

A

O.V.S.

POSTIGLIO  
OPERATORI  
COMMERCIALI





**B**

IMPIANTO  
CARBURANTI  
ESSO

ex S.S. N. 114

SCUOLA MEDIA  
GAETANO MARTINO

Via Roccamatore





Via Calabria

Via Roma


Via G. La Farina

ALLEGATO 14



VENDITA RIVOLTA ESCLUSIVAMENTE  
LATO MARCIAPIEDE



N.

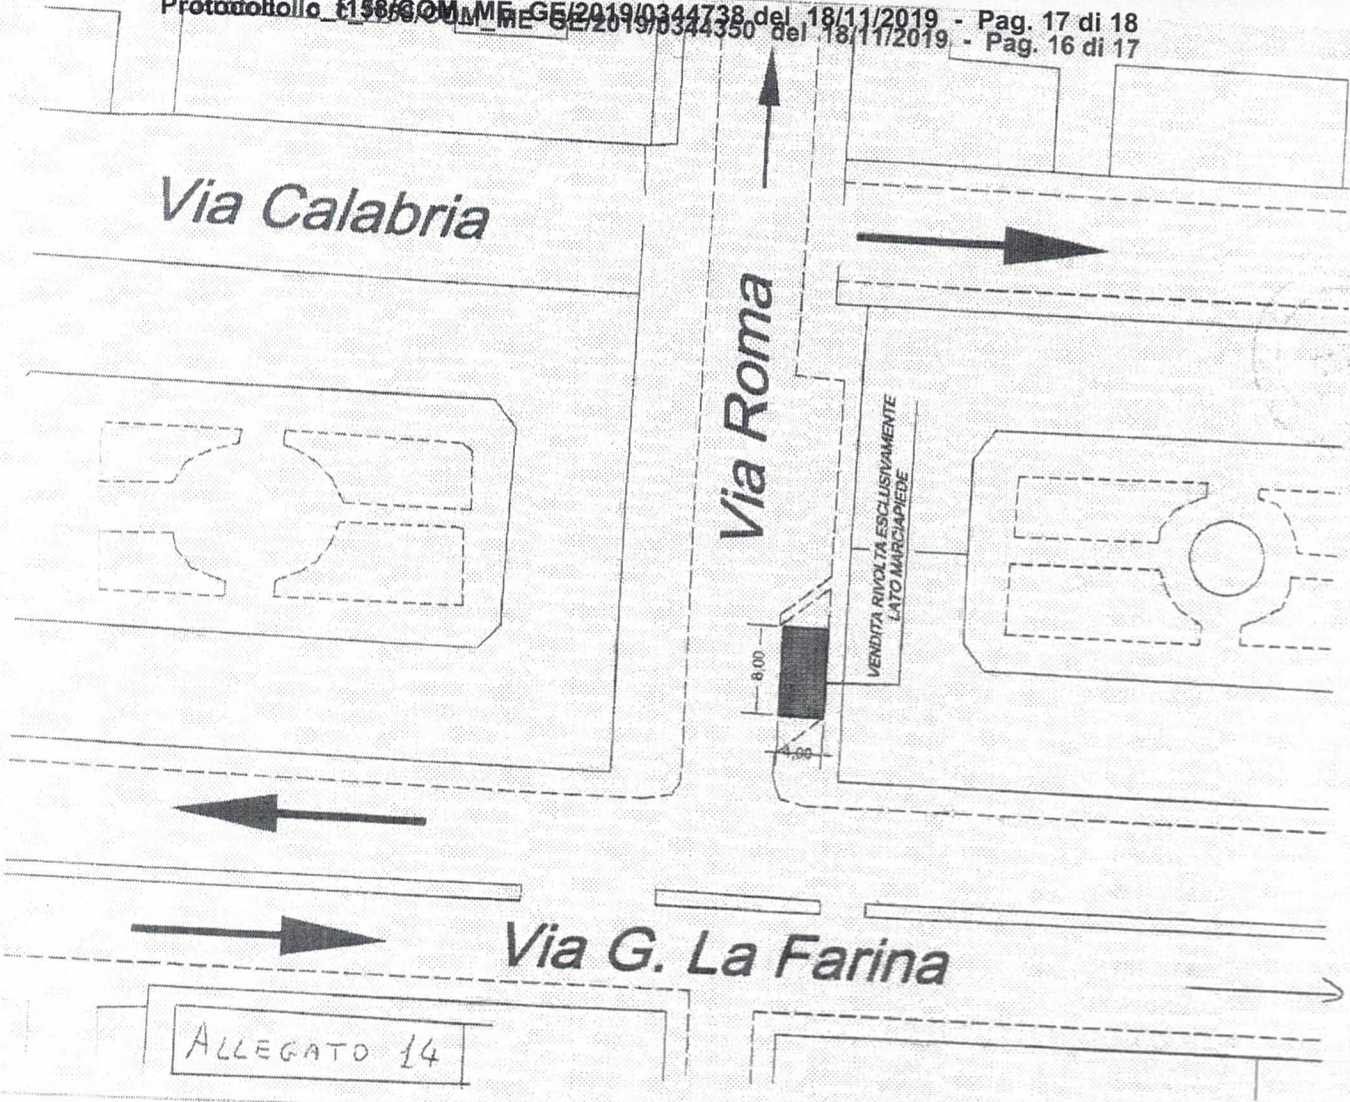


*Via Reggio Calabria*

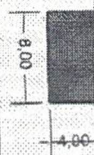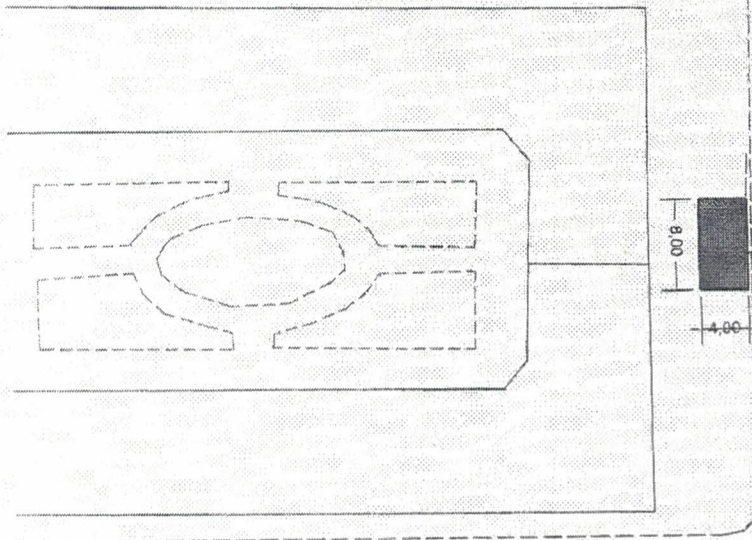


VENDITA RIVOLTA ESCLUSIVAMENTE  
LATO MARCIAPIEDE

*Via Salandra*

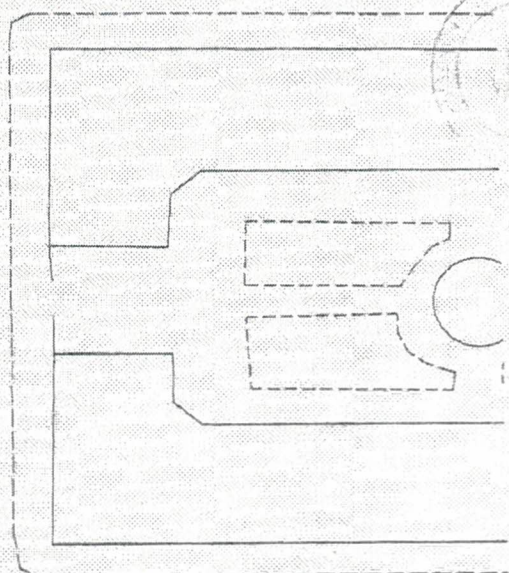


ALLEGATO 15

*Via La Farina*

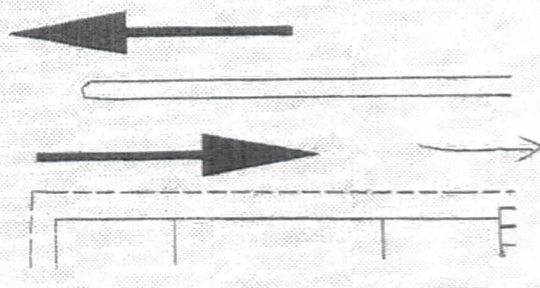



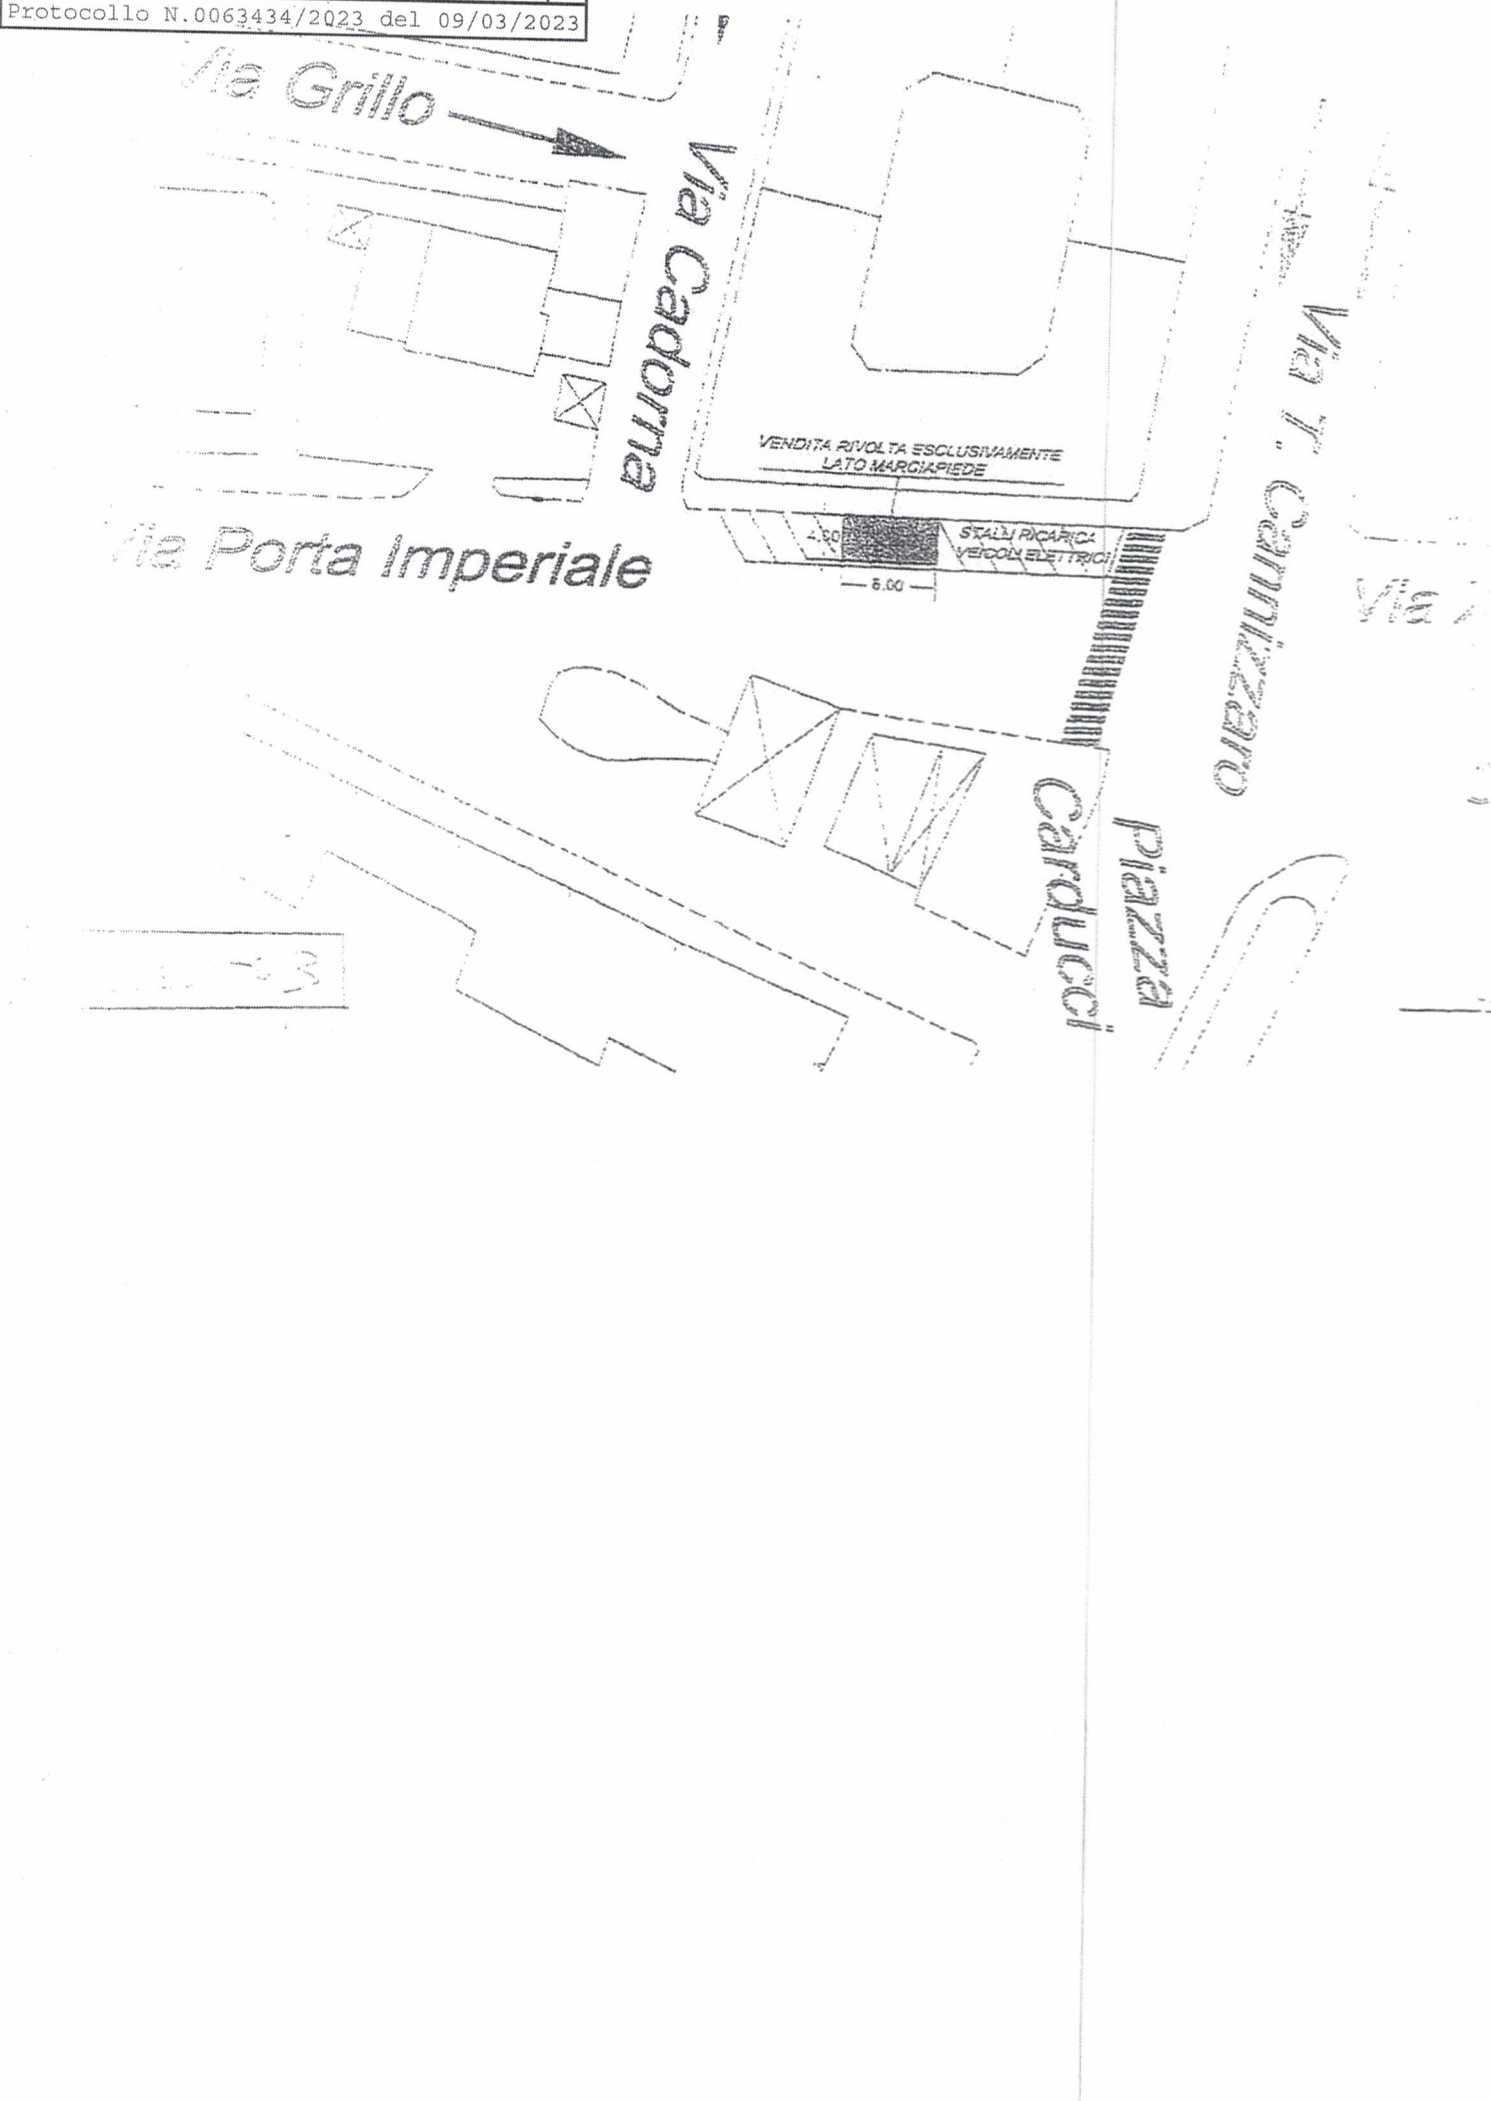

~~Protocollo c. 1158/COM.ME~~







ALLEGATO 12

Viale Italia

Viale P. Umberto


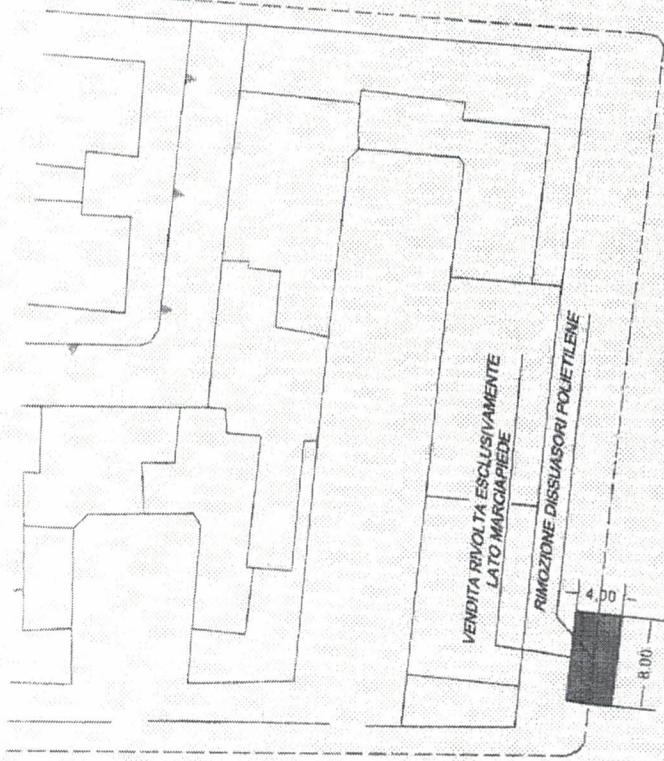



Via T. Cannizzaro

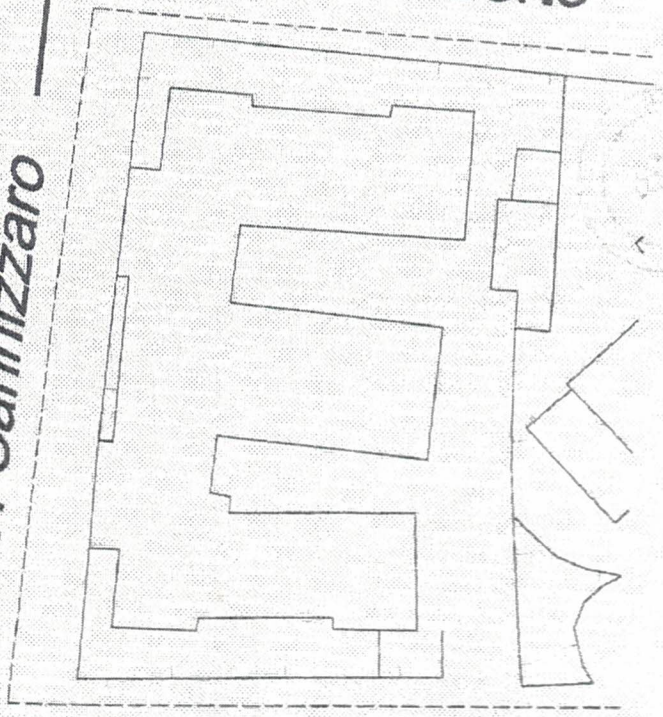

Via Acqua del Conte

Via Malpighi

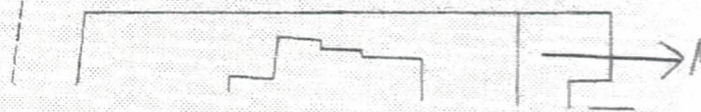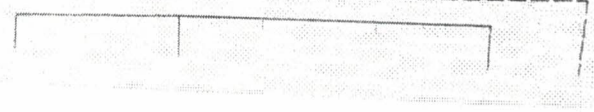

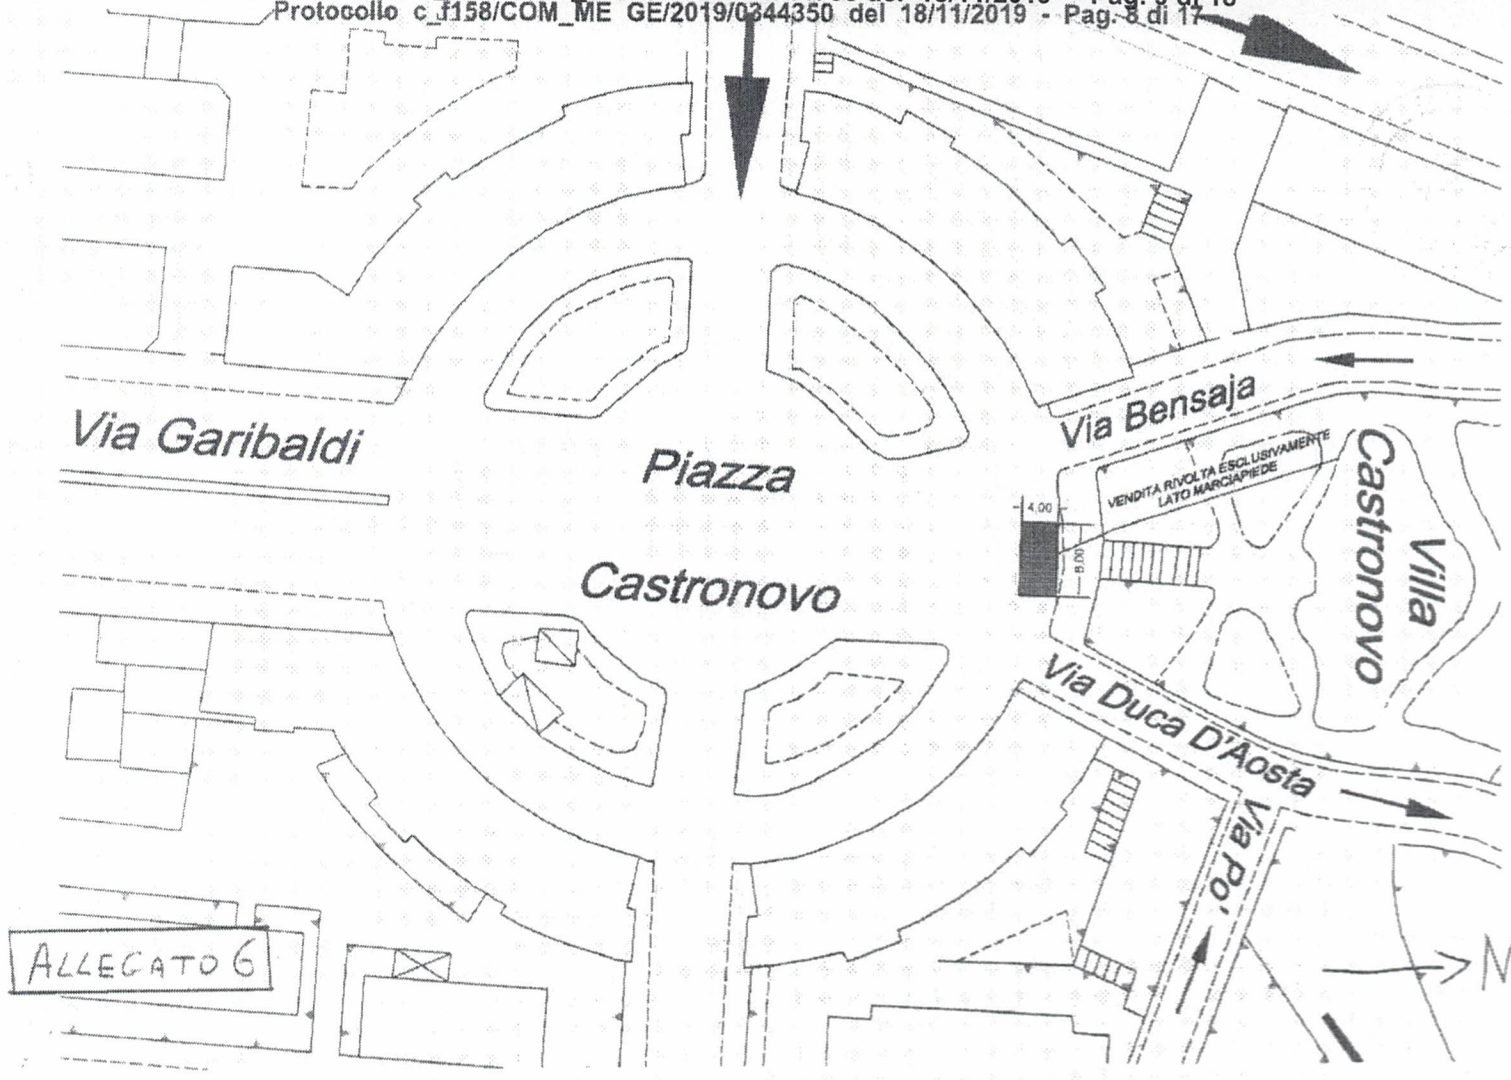









Viale R. Elena


Viale R. Elena

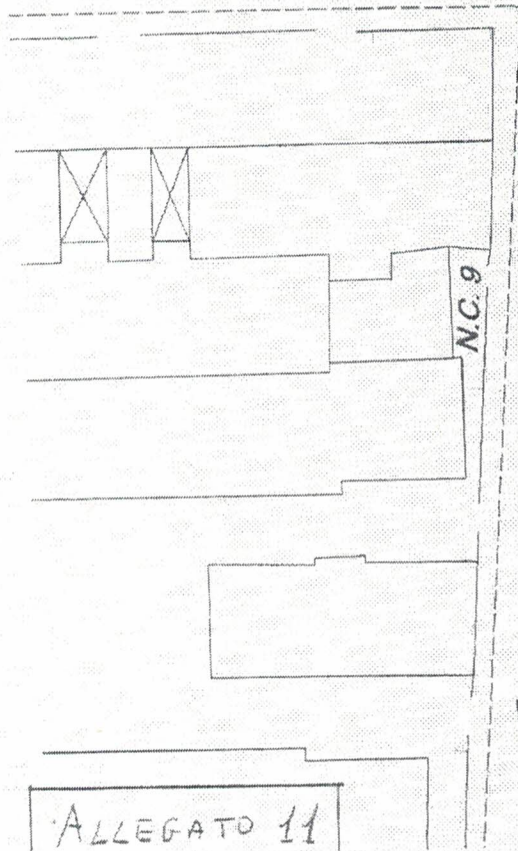


VENUTA RIVOLTA ESCLUSIVAMENTE  
LATO COMPLANARE V.LE GIOSTRA

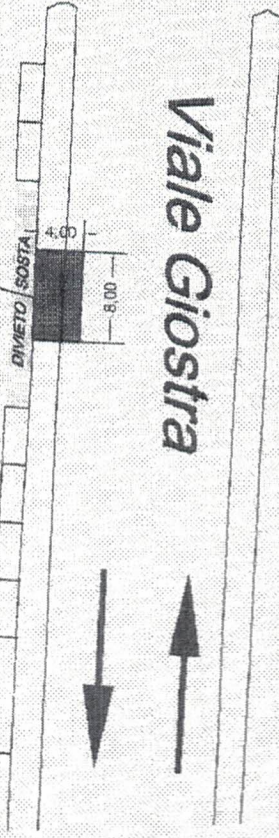

Viale Giostra

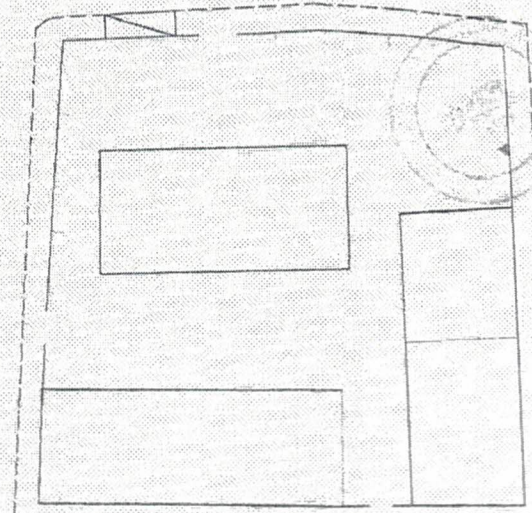

Via Alibrandi

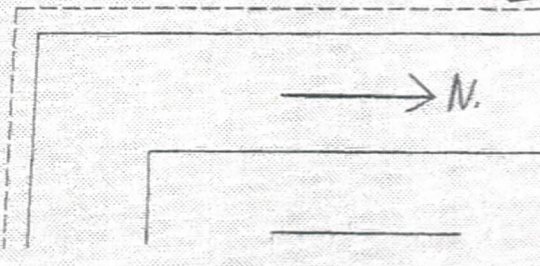

ALLEGATO 11





ALLEGATO 10

Via Garibaldi

Viale Giostra

Via Placida

VENDITA RIVOLTA ESCLUSIVAMENTE  
LATO COMPIANARE V.LE GIOSTRA

DIVIETO SOSTA

4.00  
8.00

