





CITTA' DI MESSINA

Dipartimento Servizi Ambientali Servizio Cimiteri

CAPPELLA "VINCI"
GRAN CAMPOSANTO MONUMENTALE DI MESSINA

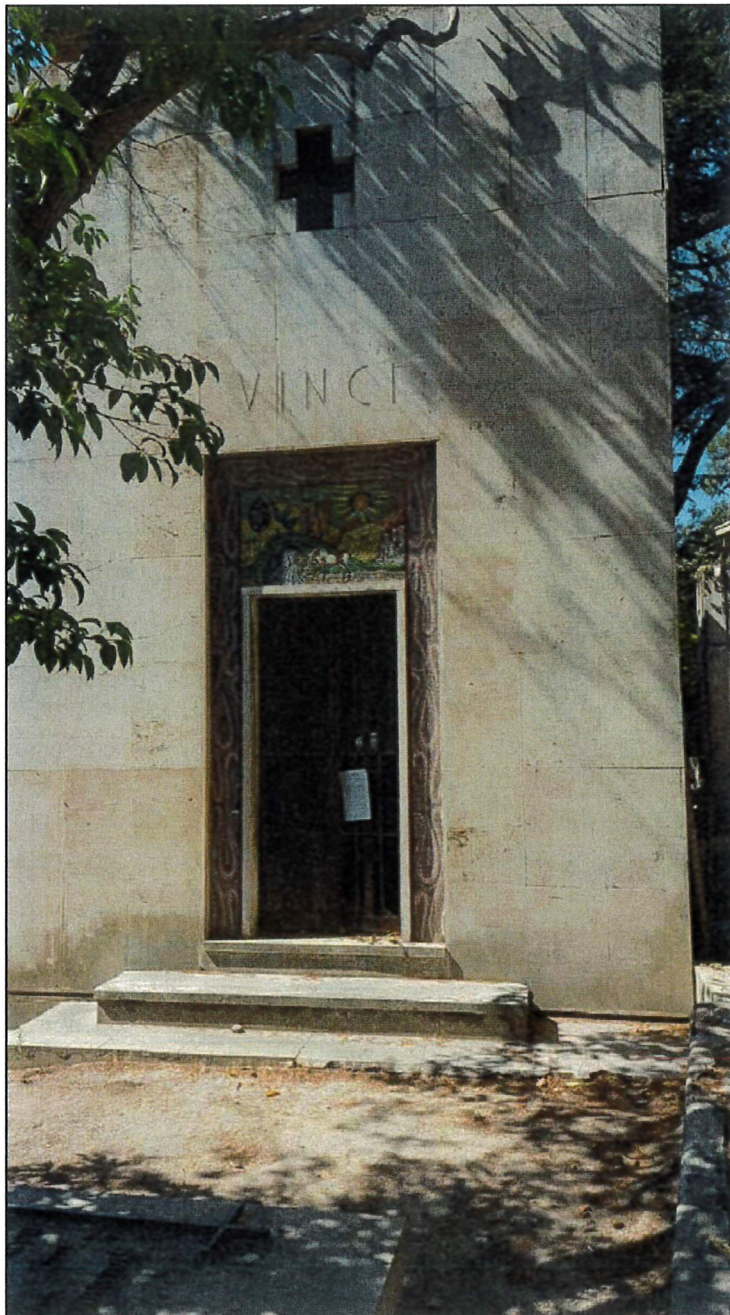

CAPPELLA VINCI

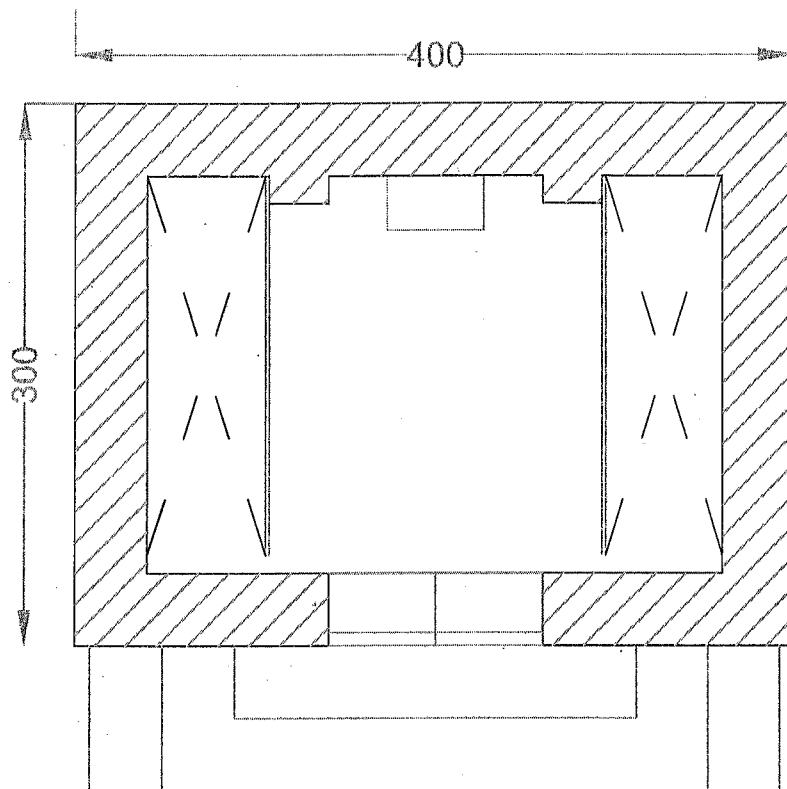

Superficie Edicola in concessione: mq $(3,00 \times 4,00) = 12,00$ mq


Numero sepolture : 12 loculi epigei

SCHEMA PLANIMETRICO SCALA 1:40


ELABORATO GRAFICO

SCALA 1:100


PIANTA

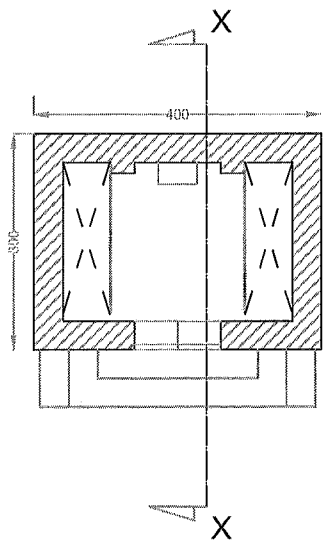


PROSPETTO FRONTALE

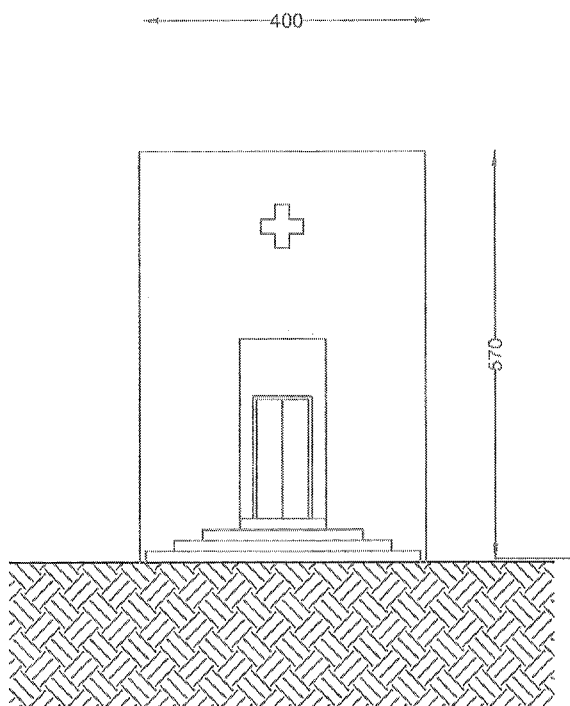


PROSPETTO LATERALE

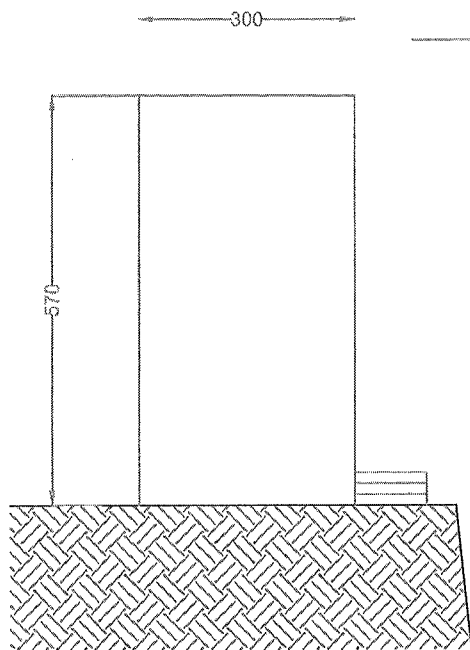

SEZIONE X-X

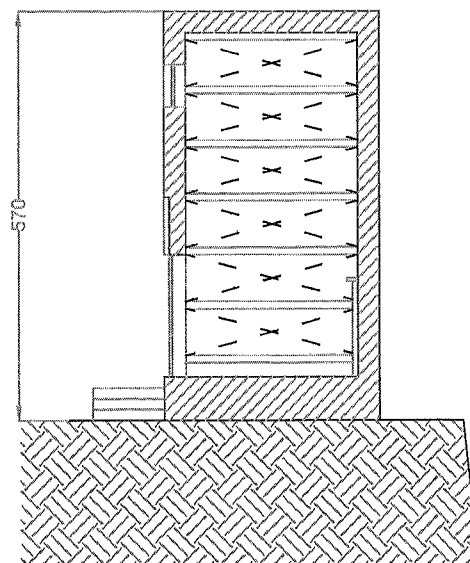

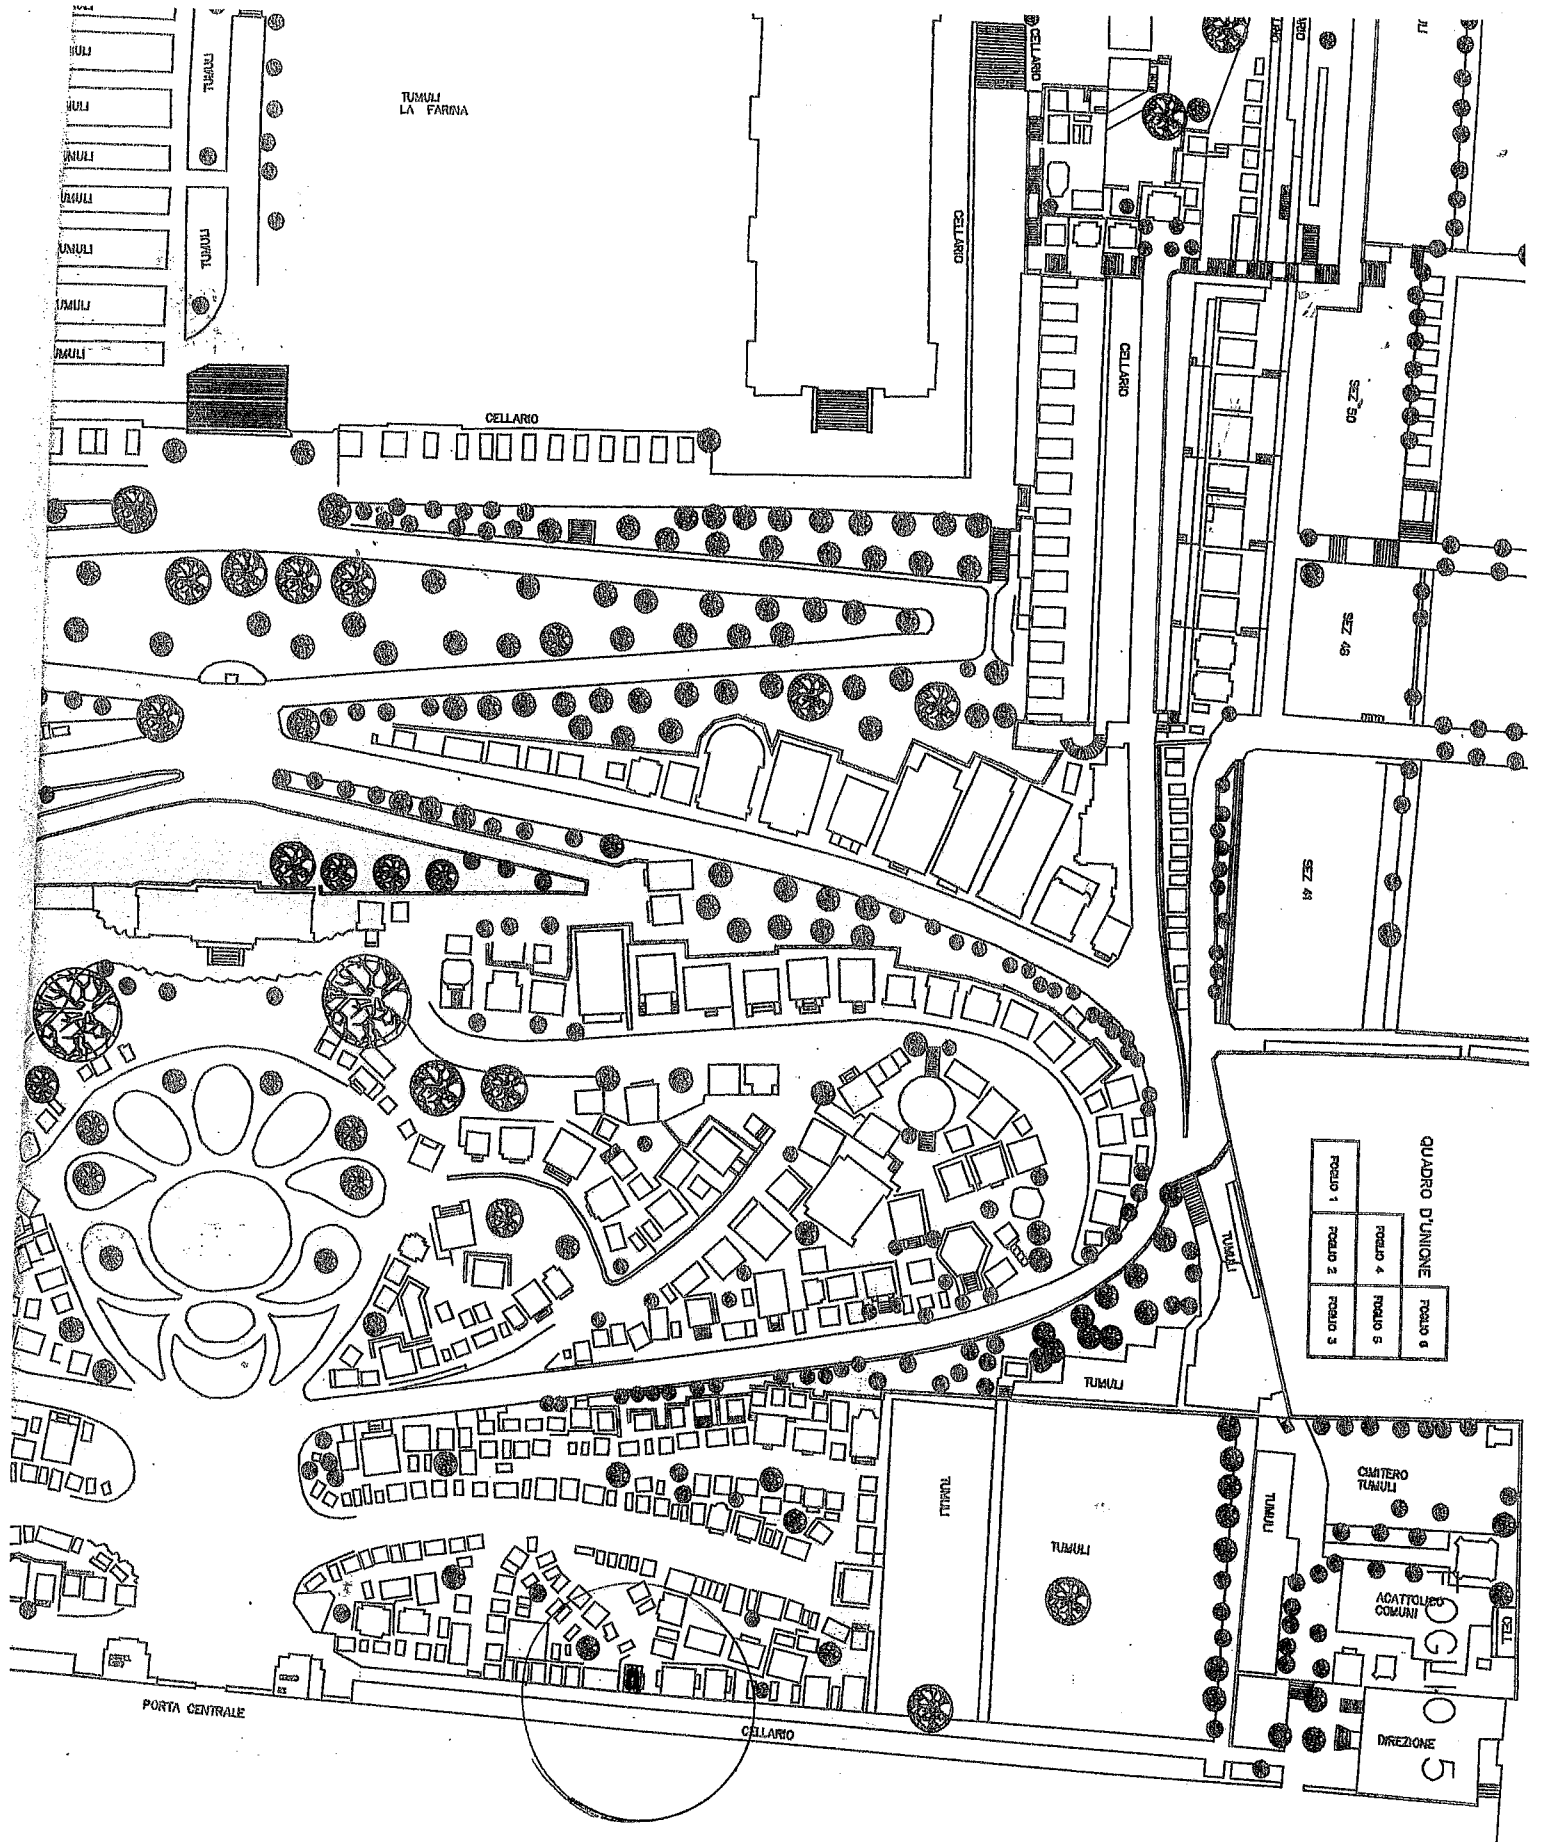

STRALCIO PLANIMETRICO DEL GRAN CAMPOSANTO SCALA 1:1000

