





# CITTA' DI MESSINA

Dipartimento Servizi Ambientali Servizio Cimiteri

CAPPELLA "ALICO' CATANZARO"  
GRAN CAMPOSANTO MONUMENTALE DI MESSINA

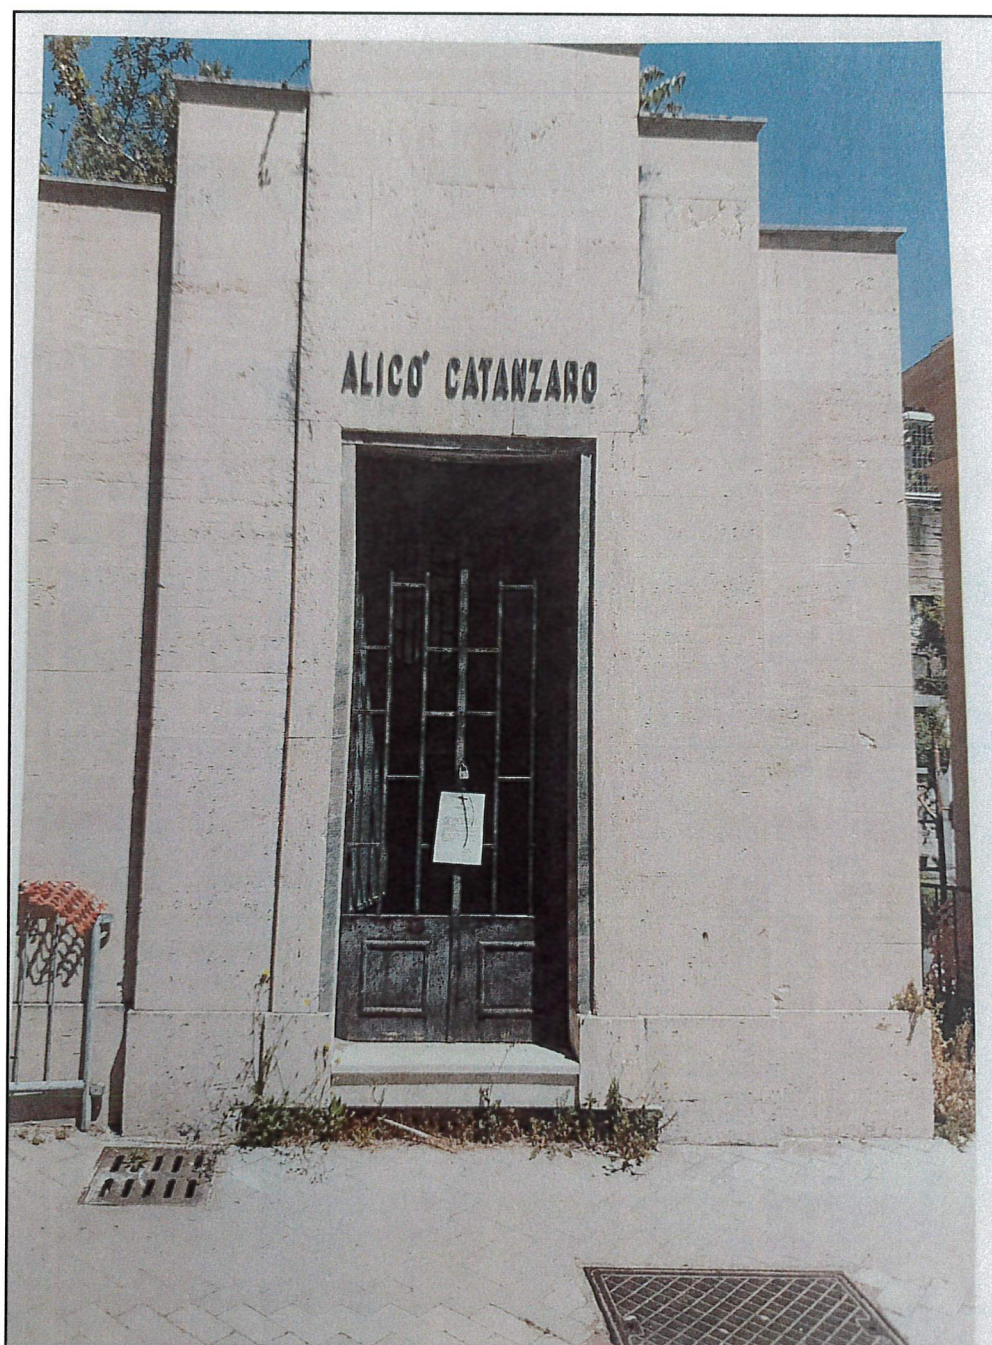

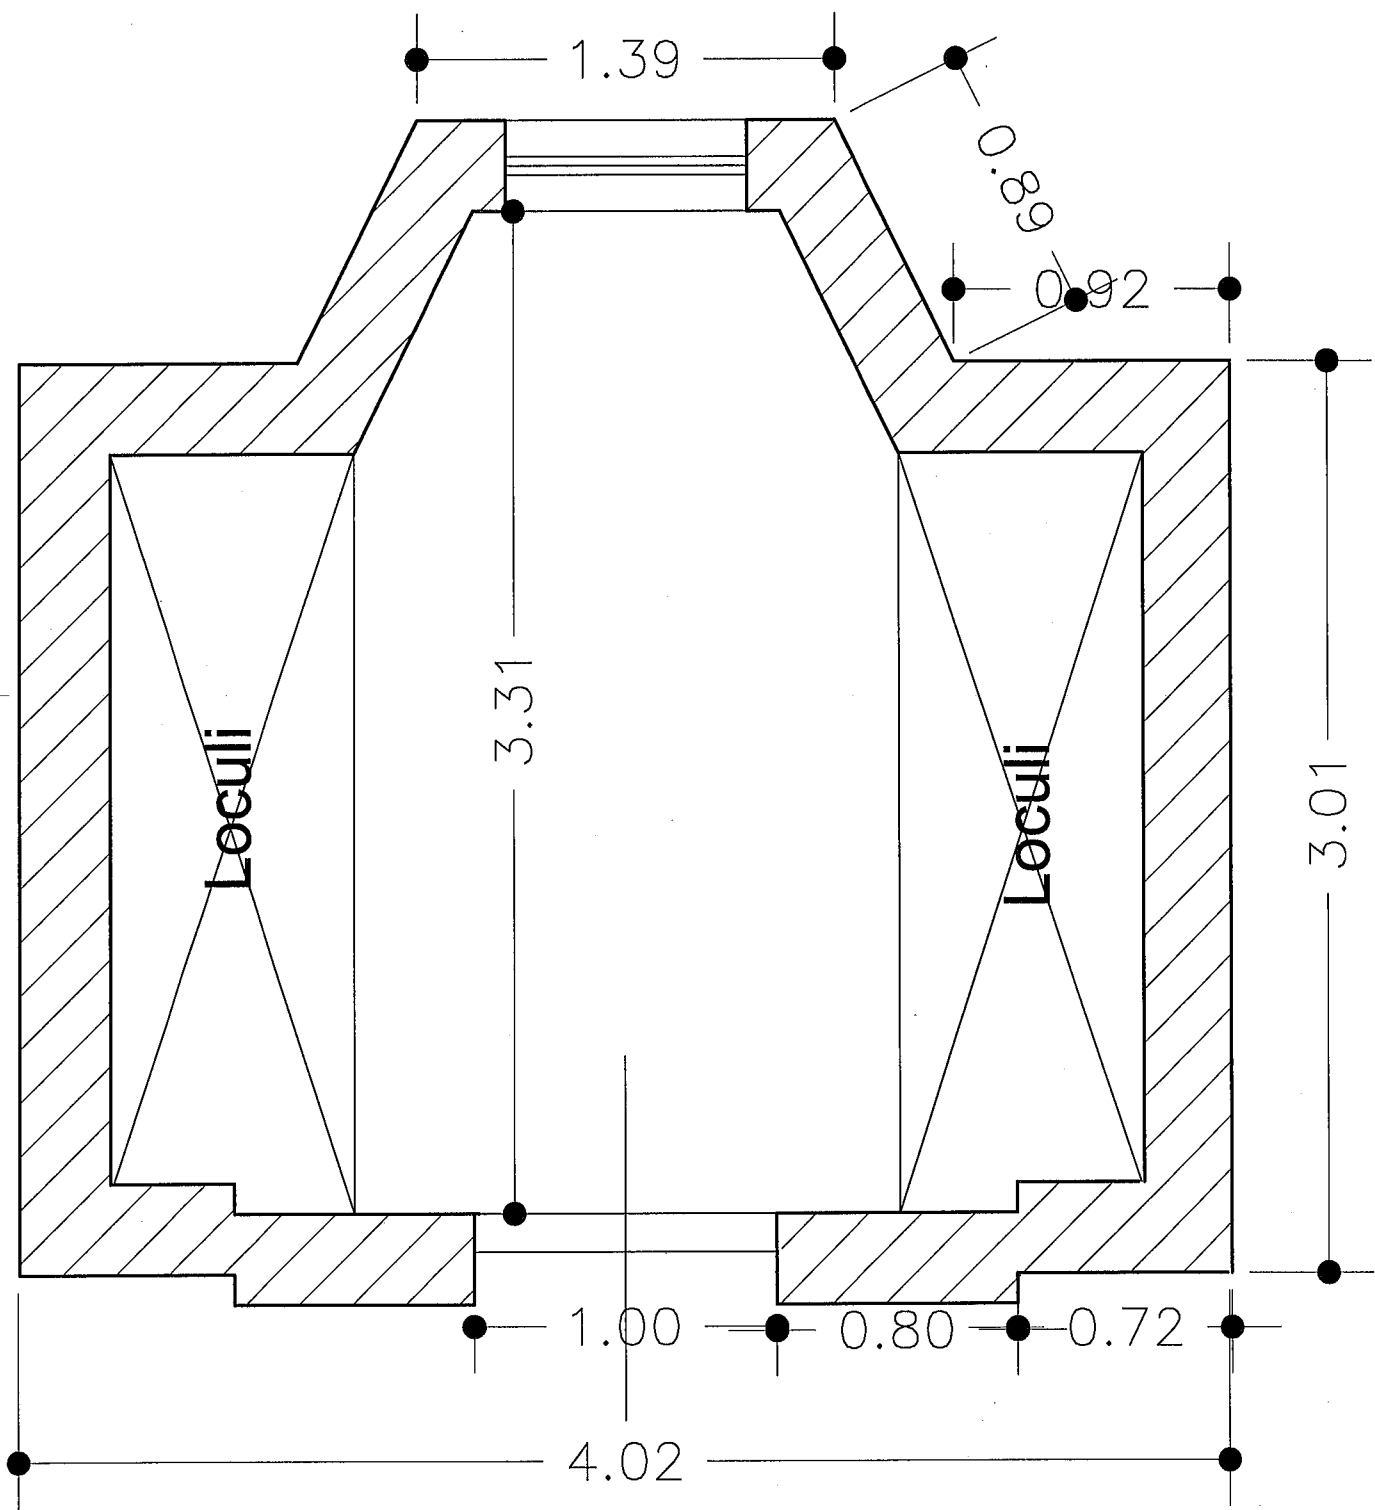





Planimetria

Superficie Cappella in Concessione: mq  $3,00 \times 4,02 = 13,80$

Numero Sepulture: 8 loculi epigei

ELABORATO GRAFICO SCALA 1:25

# CAPPELLA "ALICO' CATANZARO"

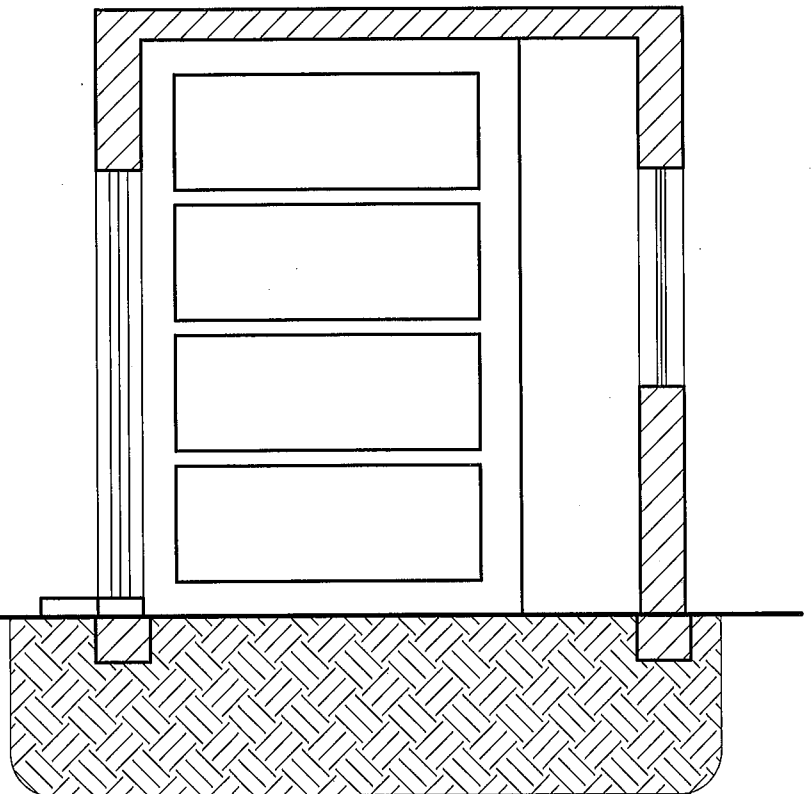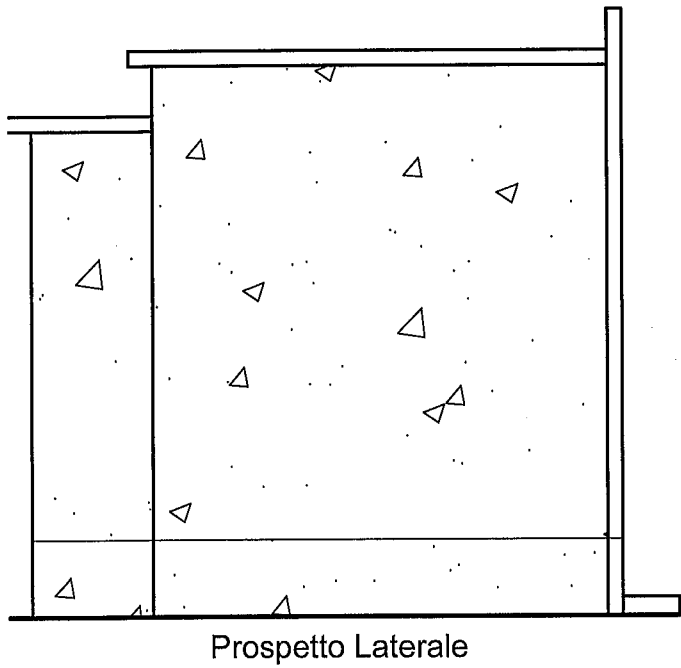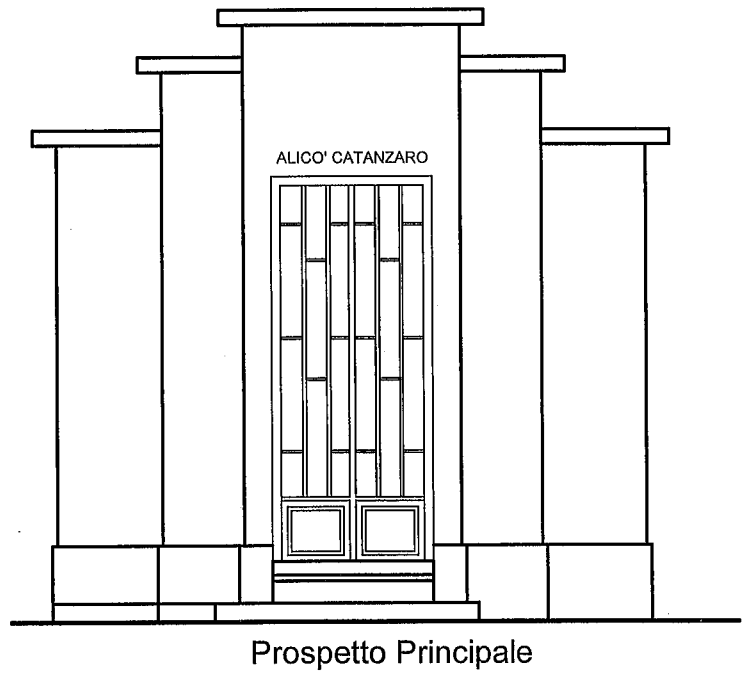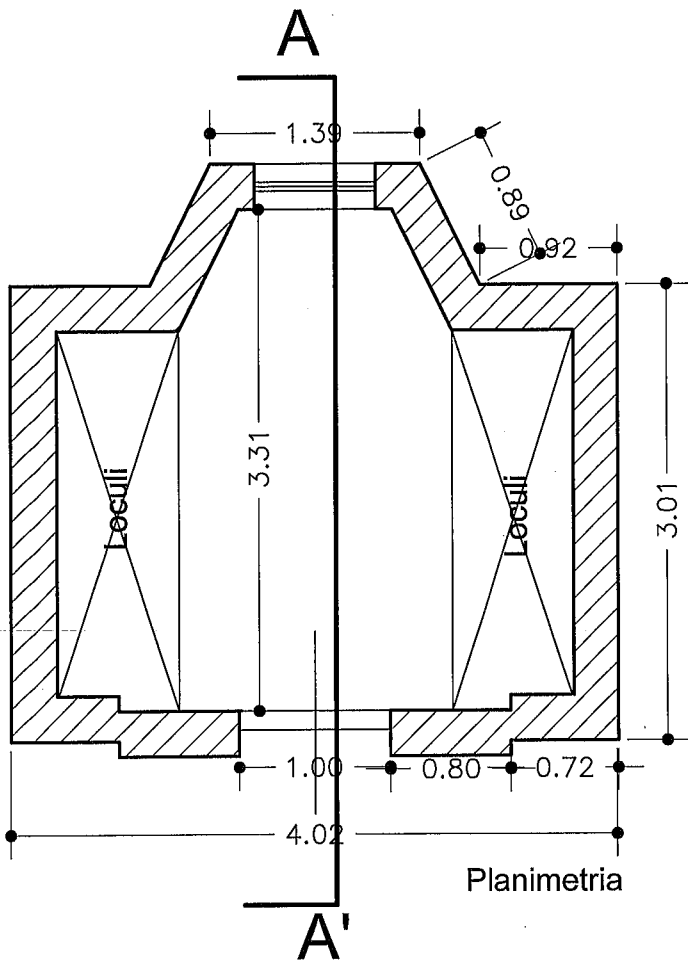

ELABORATO GRAFICO SCALA 1:50

PORTA PALANCA

