



SEZIONE C-C' - scala 1 : 100

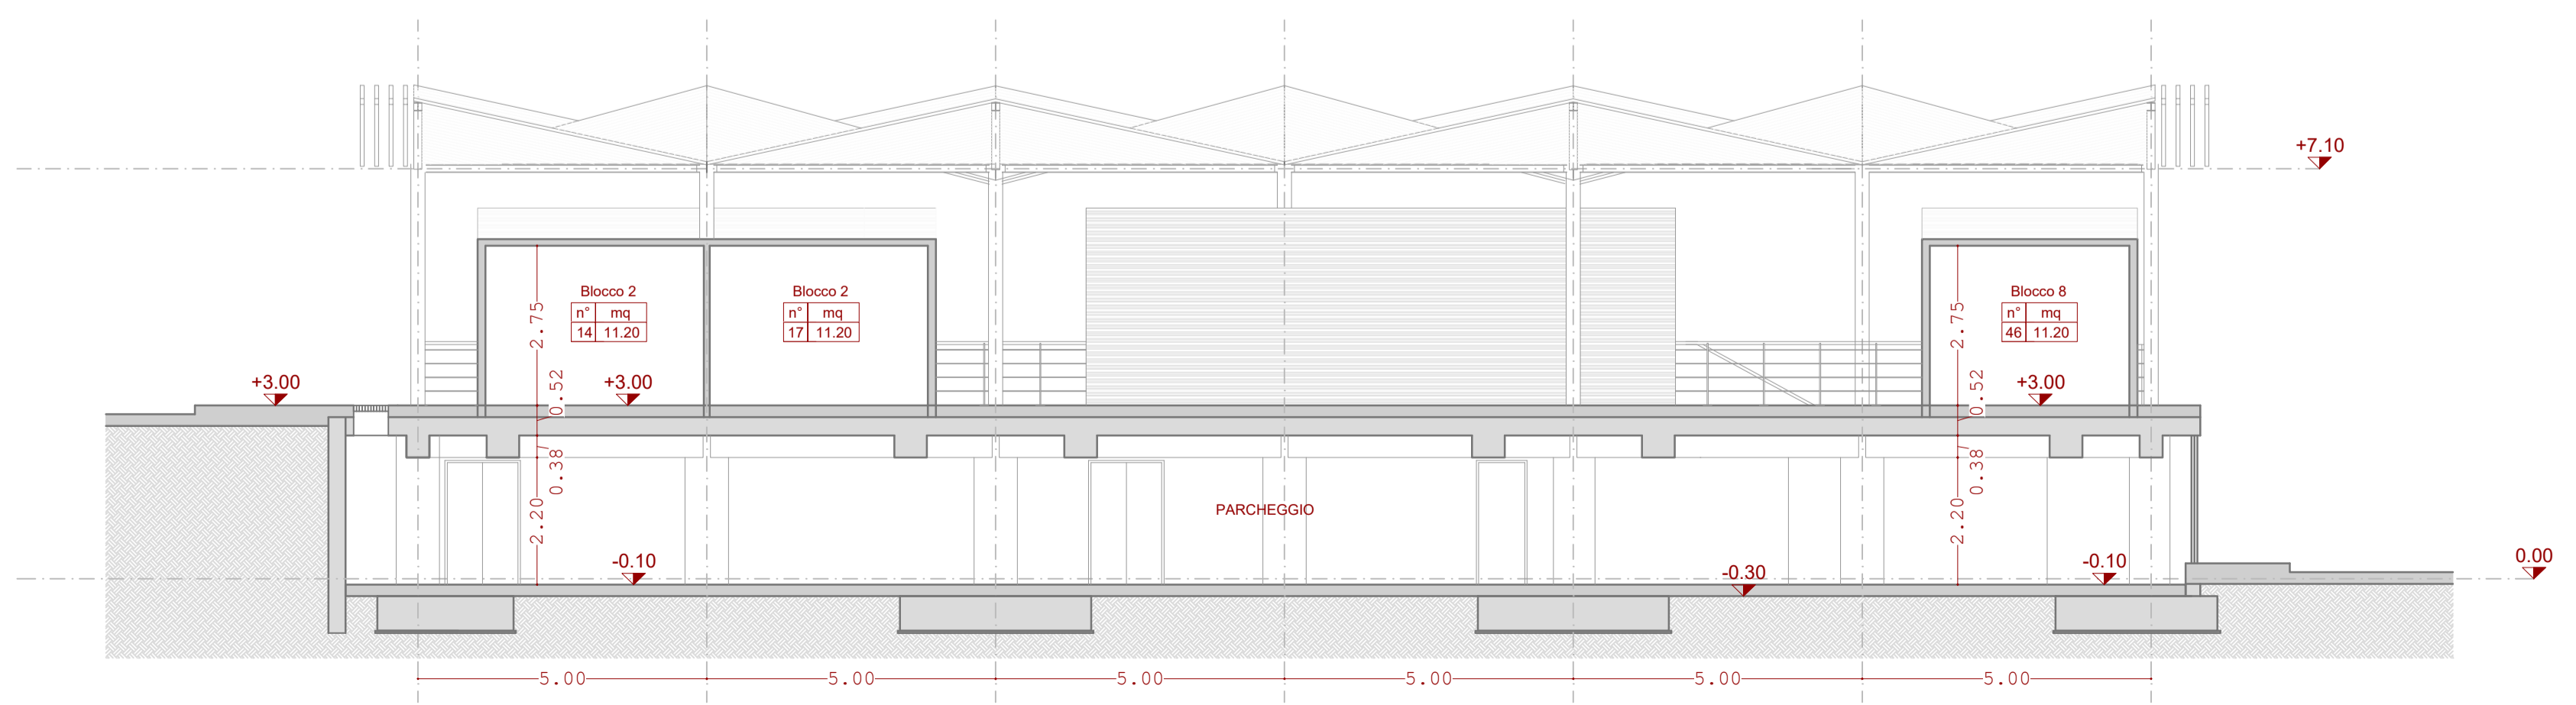

KEYPLAN

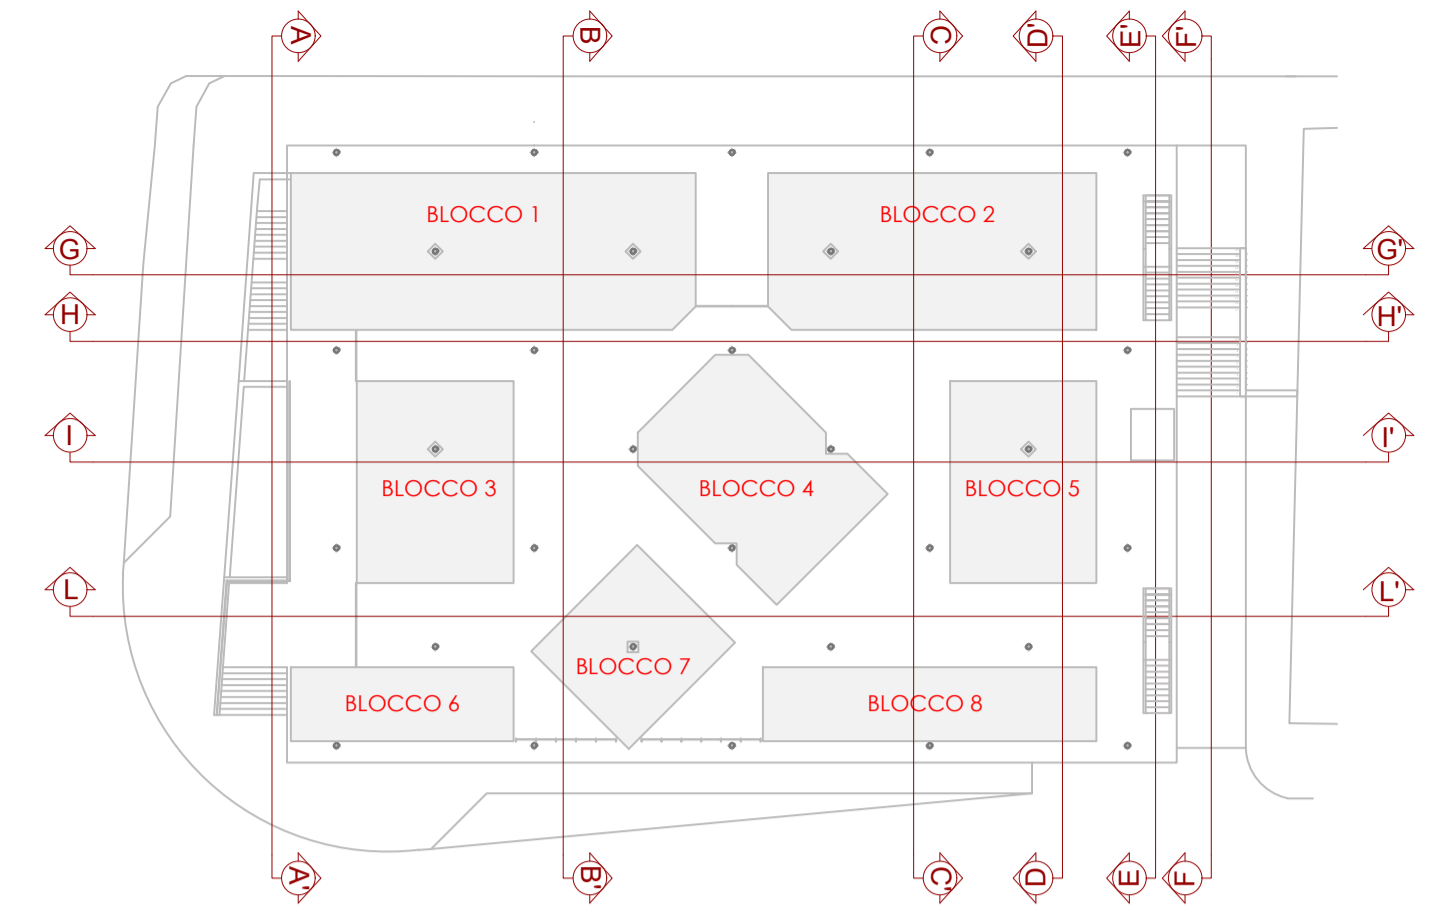

Legenda

- Piano Parcheggio**
- Ingresso e uscita parcheggio
  - Segnaletica orizzontale parcheggio
  - Uscita di sicurezza
  - Ingresso ai servizi igienici del parcheggio
  - Parcheggi macchine
  - Parcheggio moto
  - Ingresso/uscita ascensore
  - Ingresso/uscita ascensore
- Piano Parcheggio**
- Ingresso al box di vendita
  - Ingresso ai servizi per il pubblico
  - Posizione di controllo e servizi igienici per i mercatali
  - Ingresso/uscita ascensore

OPA 303