


PIAZZA DUOMO				
n°	VARCO	LARGHEZZA (m)	MODULI (n°)	CAPACITA' DEFLUSSO
1	Via Veneziana	9.60	16	4000
2	Via Università	6.20	10	2500
3	Via 1° Settembre	5.60	9	2250
4	Via S. Giacomo	12.70	21	5250
5	Via Colombo	12.00	20	5000
6	Via Cavour	4.50	7	1750
7	Via Cavour	4.00	6	1500
TOTALE POTENZIALITA'		54.60	89	22250

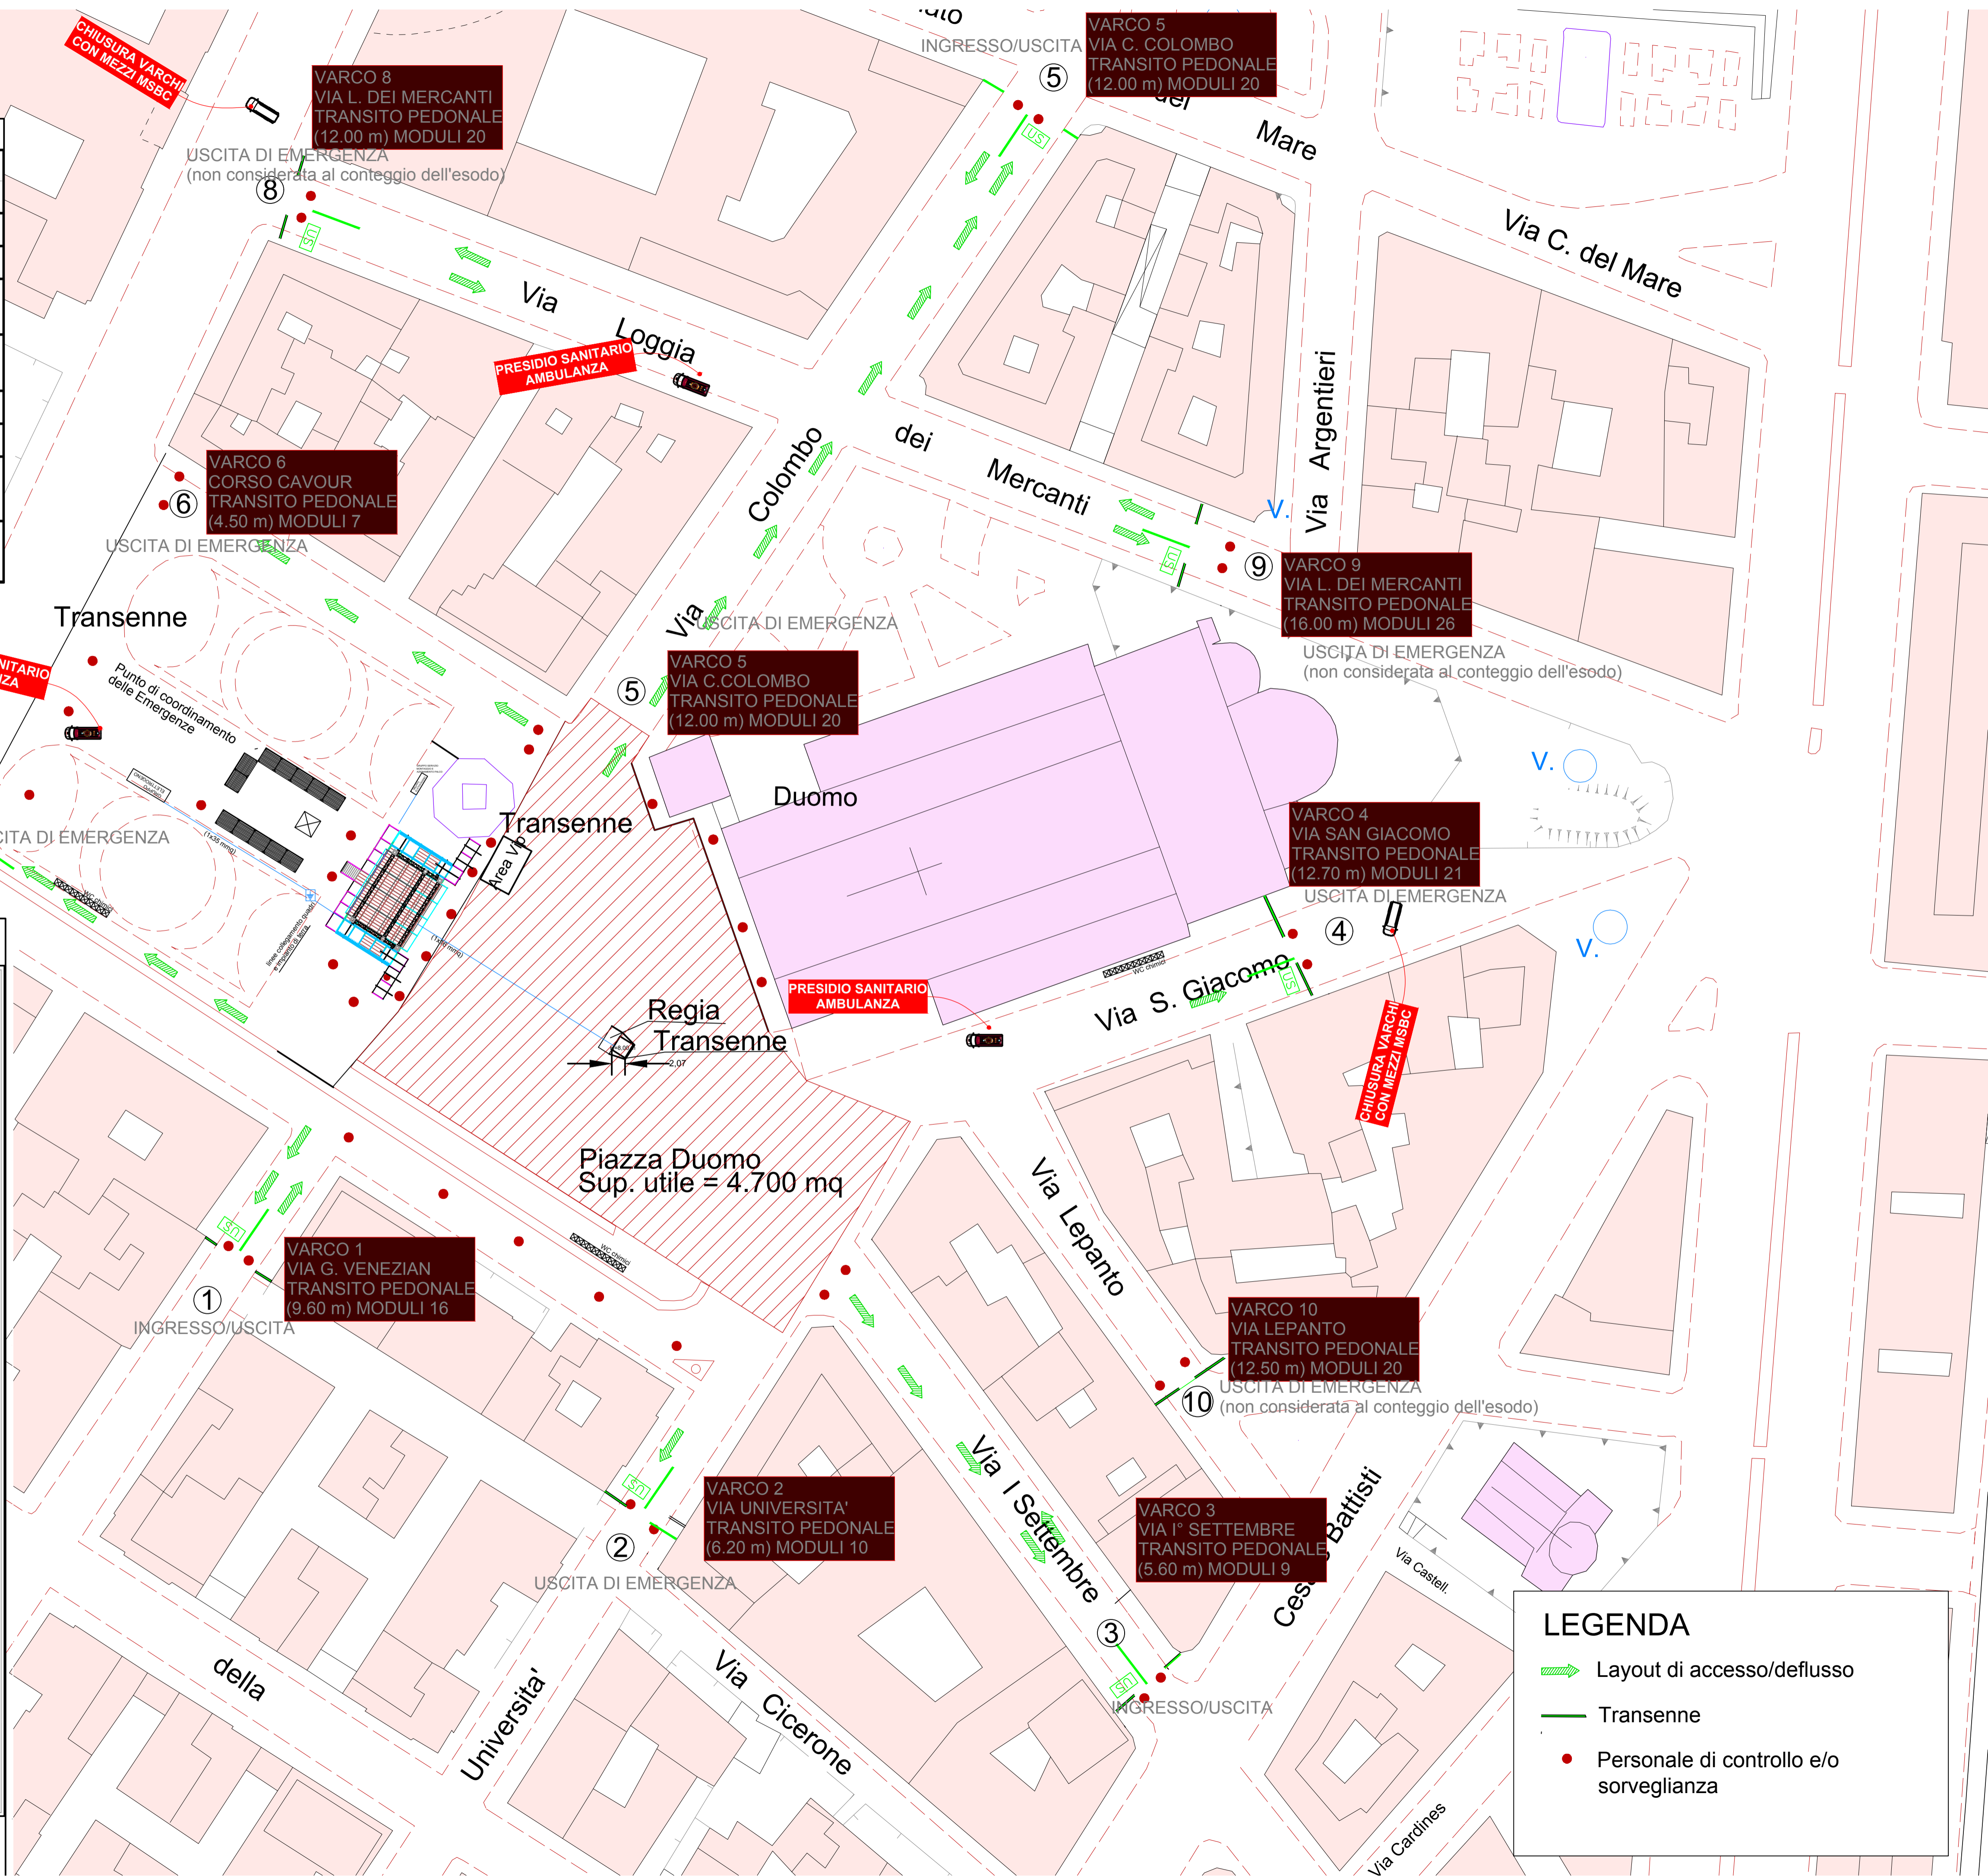

COMUNE DI MESSINA



PIAZZA DUOMO - MESSINA 15 Giugno 2023

ELABORATO GRAFICO

TEZENIS 105 2023 TOUR

GF STUDIO
Via G. Oberdan, 29 - 95014 GIARRE (CT)
Tel. 095 717 65 10
E-mail info@gieffestival.it - info@gieffstudio.it
Ing. Felice Luigi GRASSO

LEGENDA

- Layout di accesso/deflusso
- Transenne
- Personale di controllo e/o sorveglianza